


URBANISTIČKI PLAN JABLANICA

2009. - 2029. god.

PROJEKCIJA URBANOG UREĐENJA - ENERGETSKA INFRASTRUKTURA

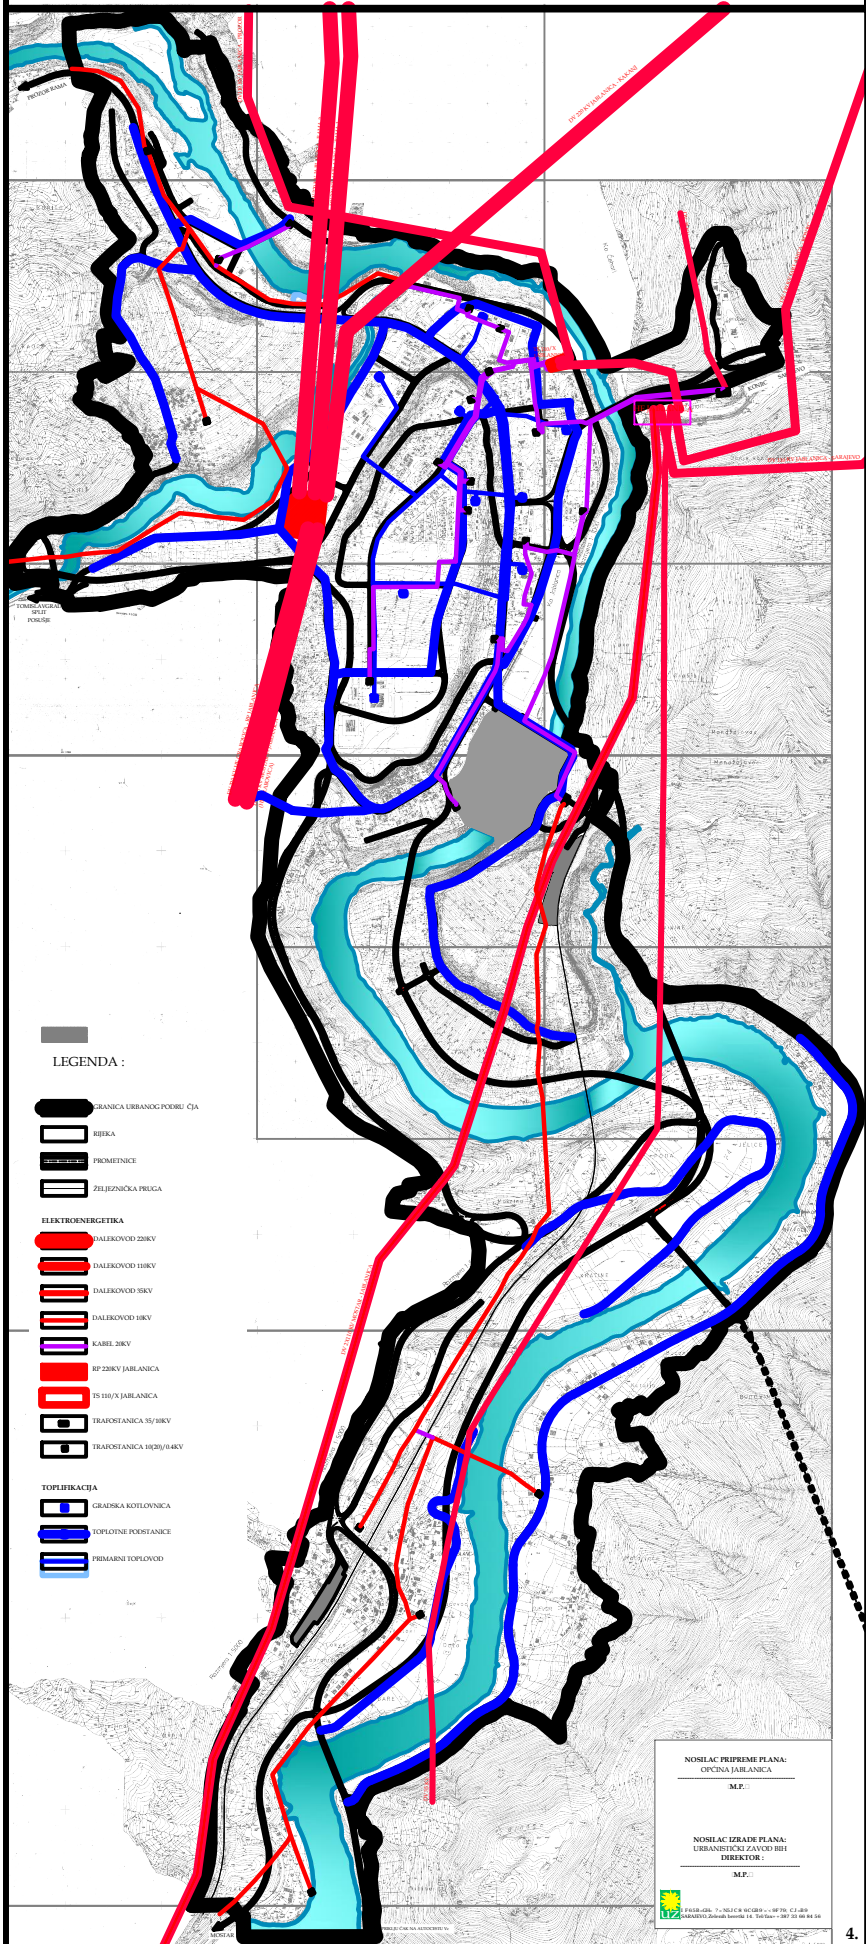

- LEGENDA :**
- GRANIČNA URBANOG PODOBLJA
 - REKA
 - PROMETNICE
 - ŽELJEZNIČKA PRAGA
 - ELEKTROENERGETIKA**
 - DALEKOVOĐ 220KV
 - DALEKOVOĐ 110KV
 - DALEKOVOĐ 35KV
 - DALEKOVOĐ 10KV
 - KABEL 20KV
 - RP 20KV JABLANICA
 - TS 110/10 JABLANICA
 - TRAFORSTANICA 35/10KV
 - TRAFORSTANICA 10kV/0.4kV
 - TOPLOTIKACHA**
 - GRADSKA KOTLOVNICA
 - TOPLOTNE PODSTANICE
 - PRIMARNI TOPLOVOĐ

NOSILAC PRIPREME PLANA:
OPĆINA JABLANICA
M.P.:

NOSILAC IZRADJE PLANA:
URBANISTIČKI ŽAVKO BIH
IZRATOR:
M.P.:

UPRAVA ZA PROSTORNI RAZVOJ I IZRADNJU GRADA JABLANICA