


# URBANISTIČKI PLAN JABLANICA 2009. - 2029. god. SINTEZNI PRIKAZ PROJEKCIJE URBANOG UREĐENJA

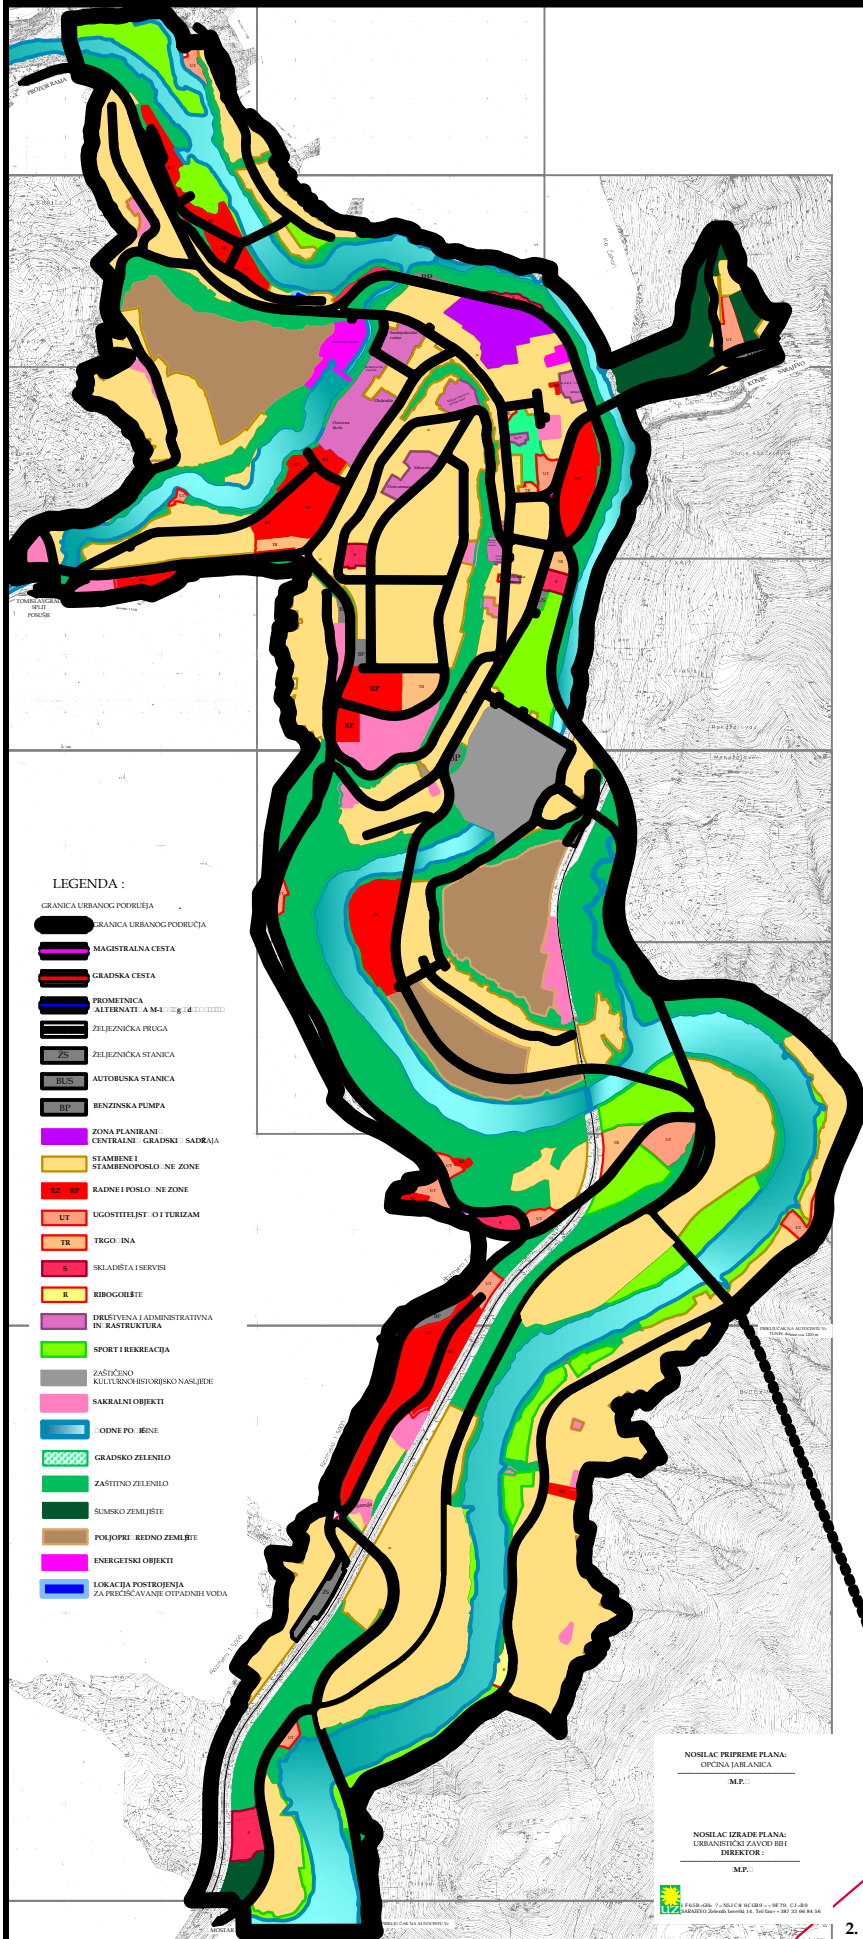

**LEGENDA :**

- GRANICA URBANOG PODRUČJA
- GRANICA URBANOG PODRUČJA
- MAGISTRALNA CESTA
- GRADSKA CESTA
- PROMETNICA ALTERNATIVNA MREŽA
- ŽELJEZNIČKA PRUGA
- ŽELJEZNIČKA STANICA
- AUTORSKA STANICA
- BENZINSKA PUMPA
- ZONA PLANIRANE CENTRALNE GRADSKO-SADRŽAJNE
- STAMBENOPOSLOVNE ZONE
- RADNE I POSLOVNE ZONE
- UGOSTITELJSKI I TURIZAM
- TRGOVINA
- SKLADIŠTA I SERVISI
- RIBOGOLJE
- DRŠTVENA I ADMINISTRATIVNA INFRASTRUKTURA
- SPORT I REKREACIJA
- ZAŠTIĆENO KULTURNO-HISTORIJSKO NASLJEĐE
- SAKRALNI OBJEKTI
- ODNEPORENE
- GRADSKO ZELENILO
- ZAŠTIĆENO ZELENILO
- ŠUMSKO ZEMLIŠTE
- POJLOPJE - REDNO ZEMLIŠTE
- ENERGETSKI OBJEKTI
- LOKACIJA POSTROJENJA ZA PREČIŠĆAVANJE OČIŠĆENIH VODA

NOSILAC PRIPREME PLANA:  
OPĆINA JABLANICA

M.P.:

NOSILAC IZRADJE PLANA:  
URBANISTIČKI ŽALUČKI BIH  
INŽENJER

M.P.:

